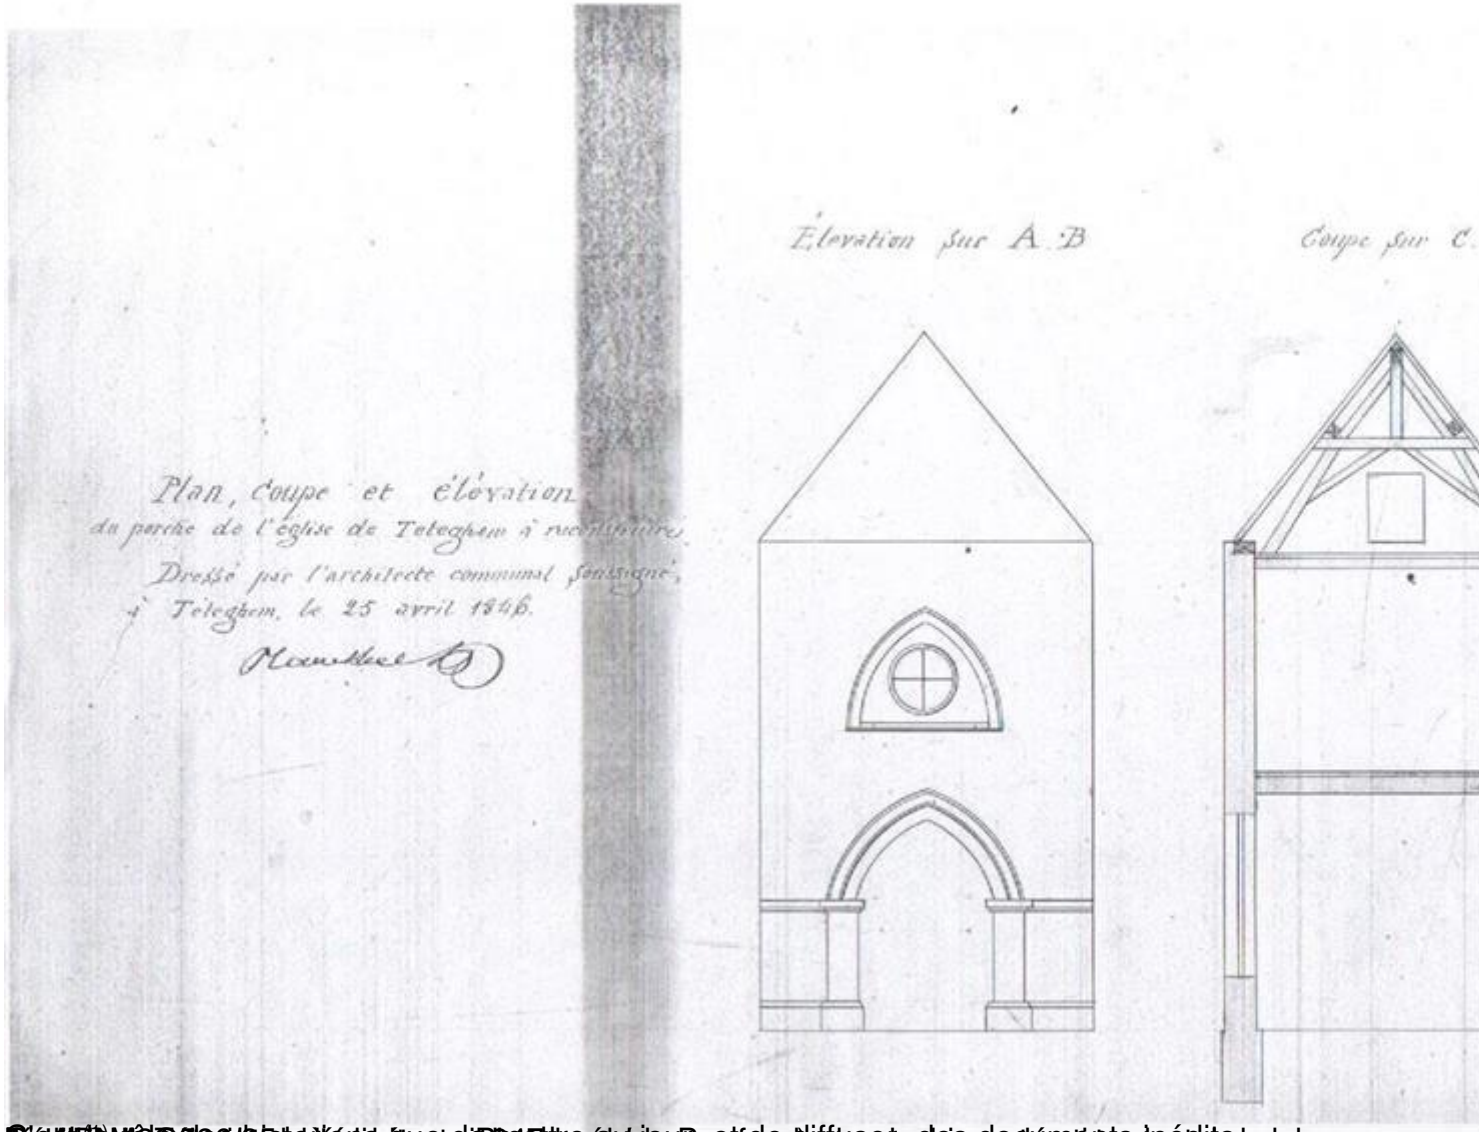
Dessin pour l'Église St Pierre (1846)


Élevation sur A B
Coupe sur C
Plan, Coupe et élévation
du porche de l'église de Teteghem à reconstruire
Dressé par l'architecte communal soussigné,
à Teteghem, le 25 avril 1846.